


## Esquema de instalação para amplificadores ERMAX Ref. ERAMP 2227

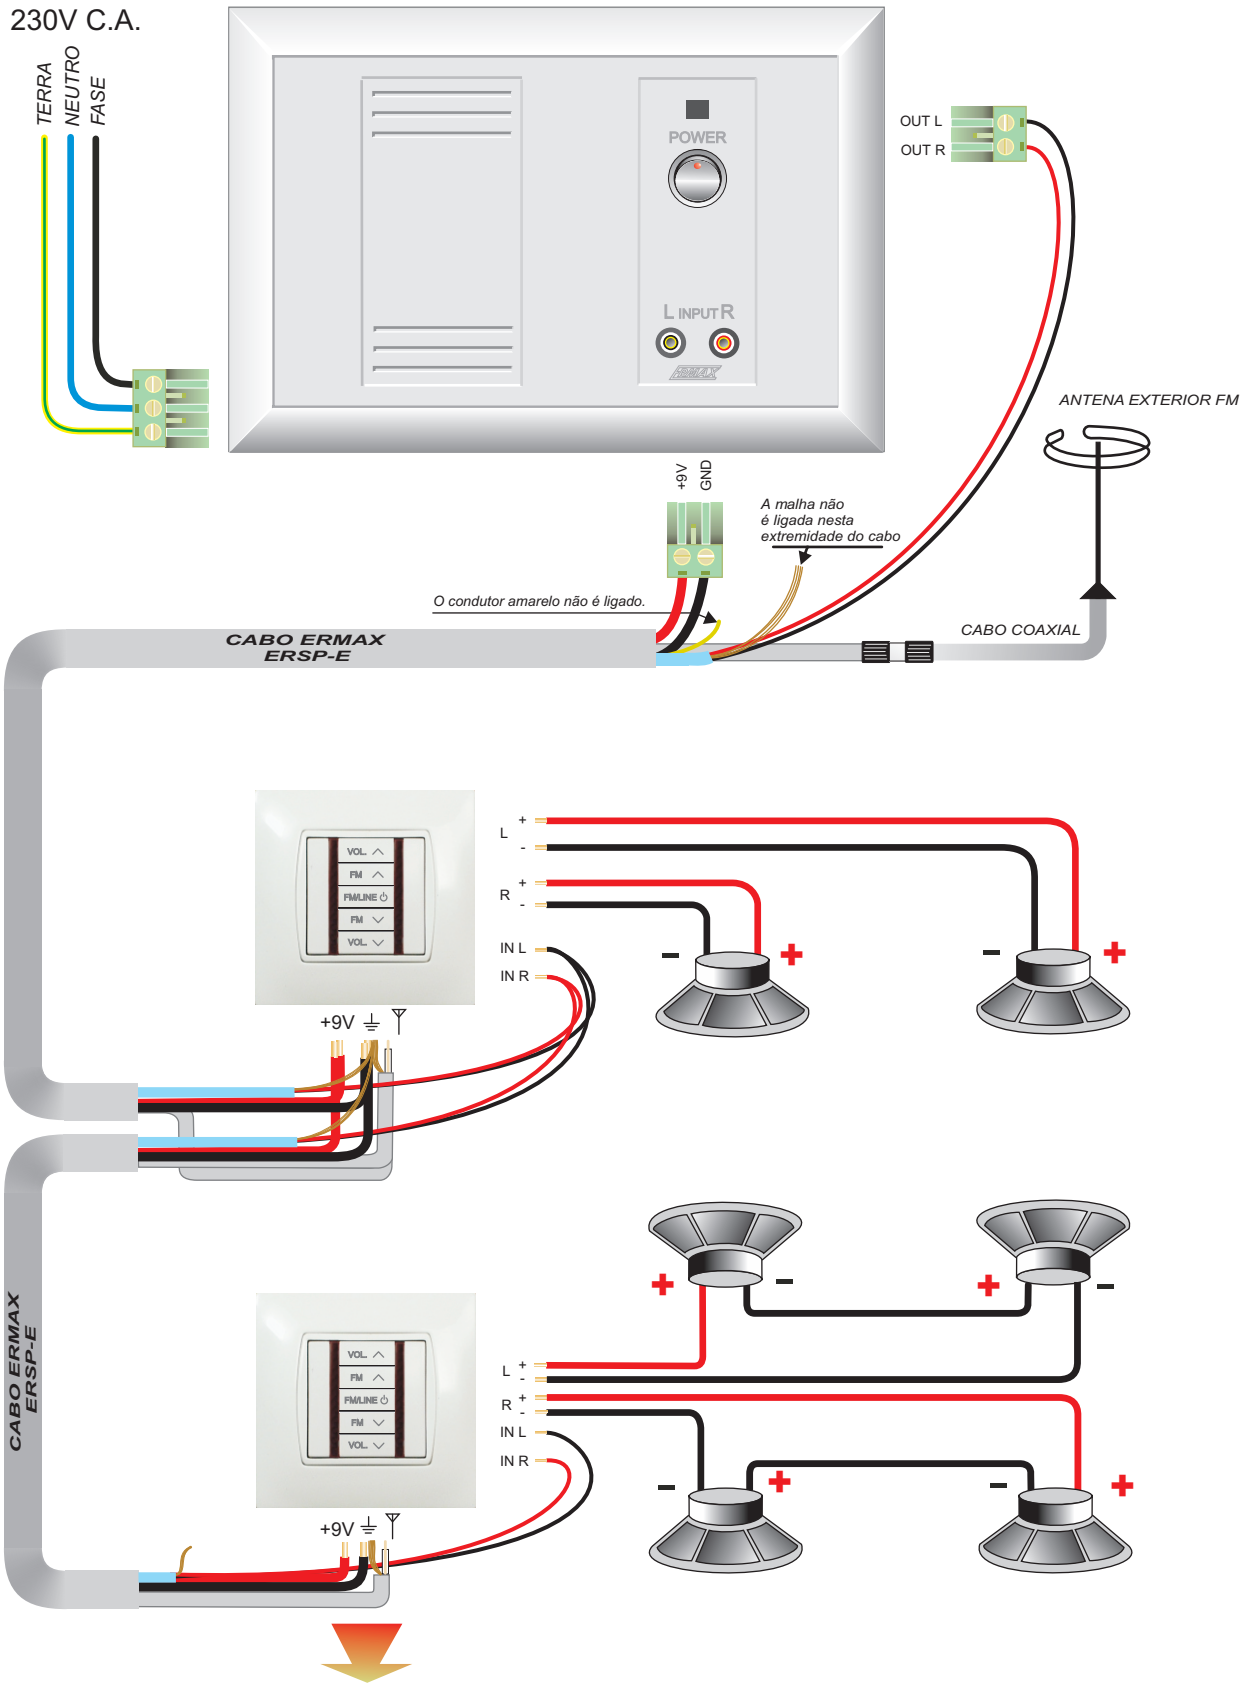

**IMPORTANTE:**  
NÃO LIGAR MAIS DE 4 AMPLIFICADORES  
POR RAMAL. COMPRIMENTO MÁXIMO POR  
RAMAL: 25 m.  
TODOS OS RAMAIS DEVEM LIGAR DIRECTAMENTE  
À CENTRAL